BÍLÁ KNIHA 2020

INVESTIČNÍ STAVBY NA SILNIČNÍ SÍTI II. A III. TŘÍD
MORAVSKOSLEZSKÉHO KRAJE, R. 2019 - 2020 (2020+)

AKTUALIZACE BÍLÉ KNIHY 2019
PŘEHLEDNÁ SITUACE OKRESU OPAVA
grafická příloha č. C.3.7

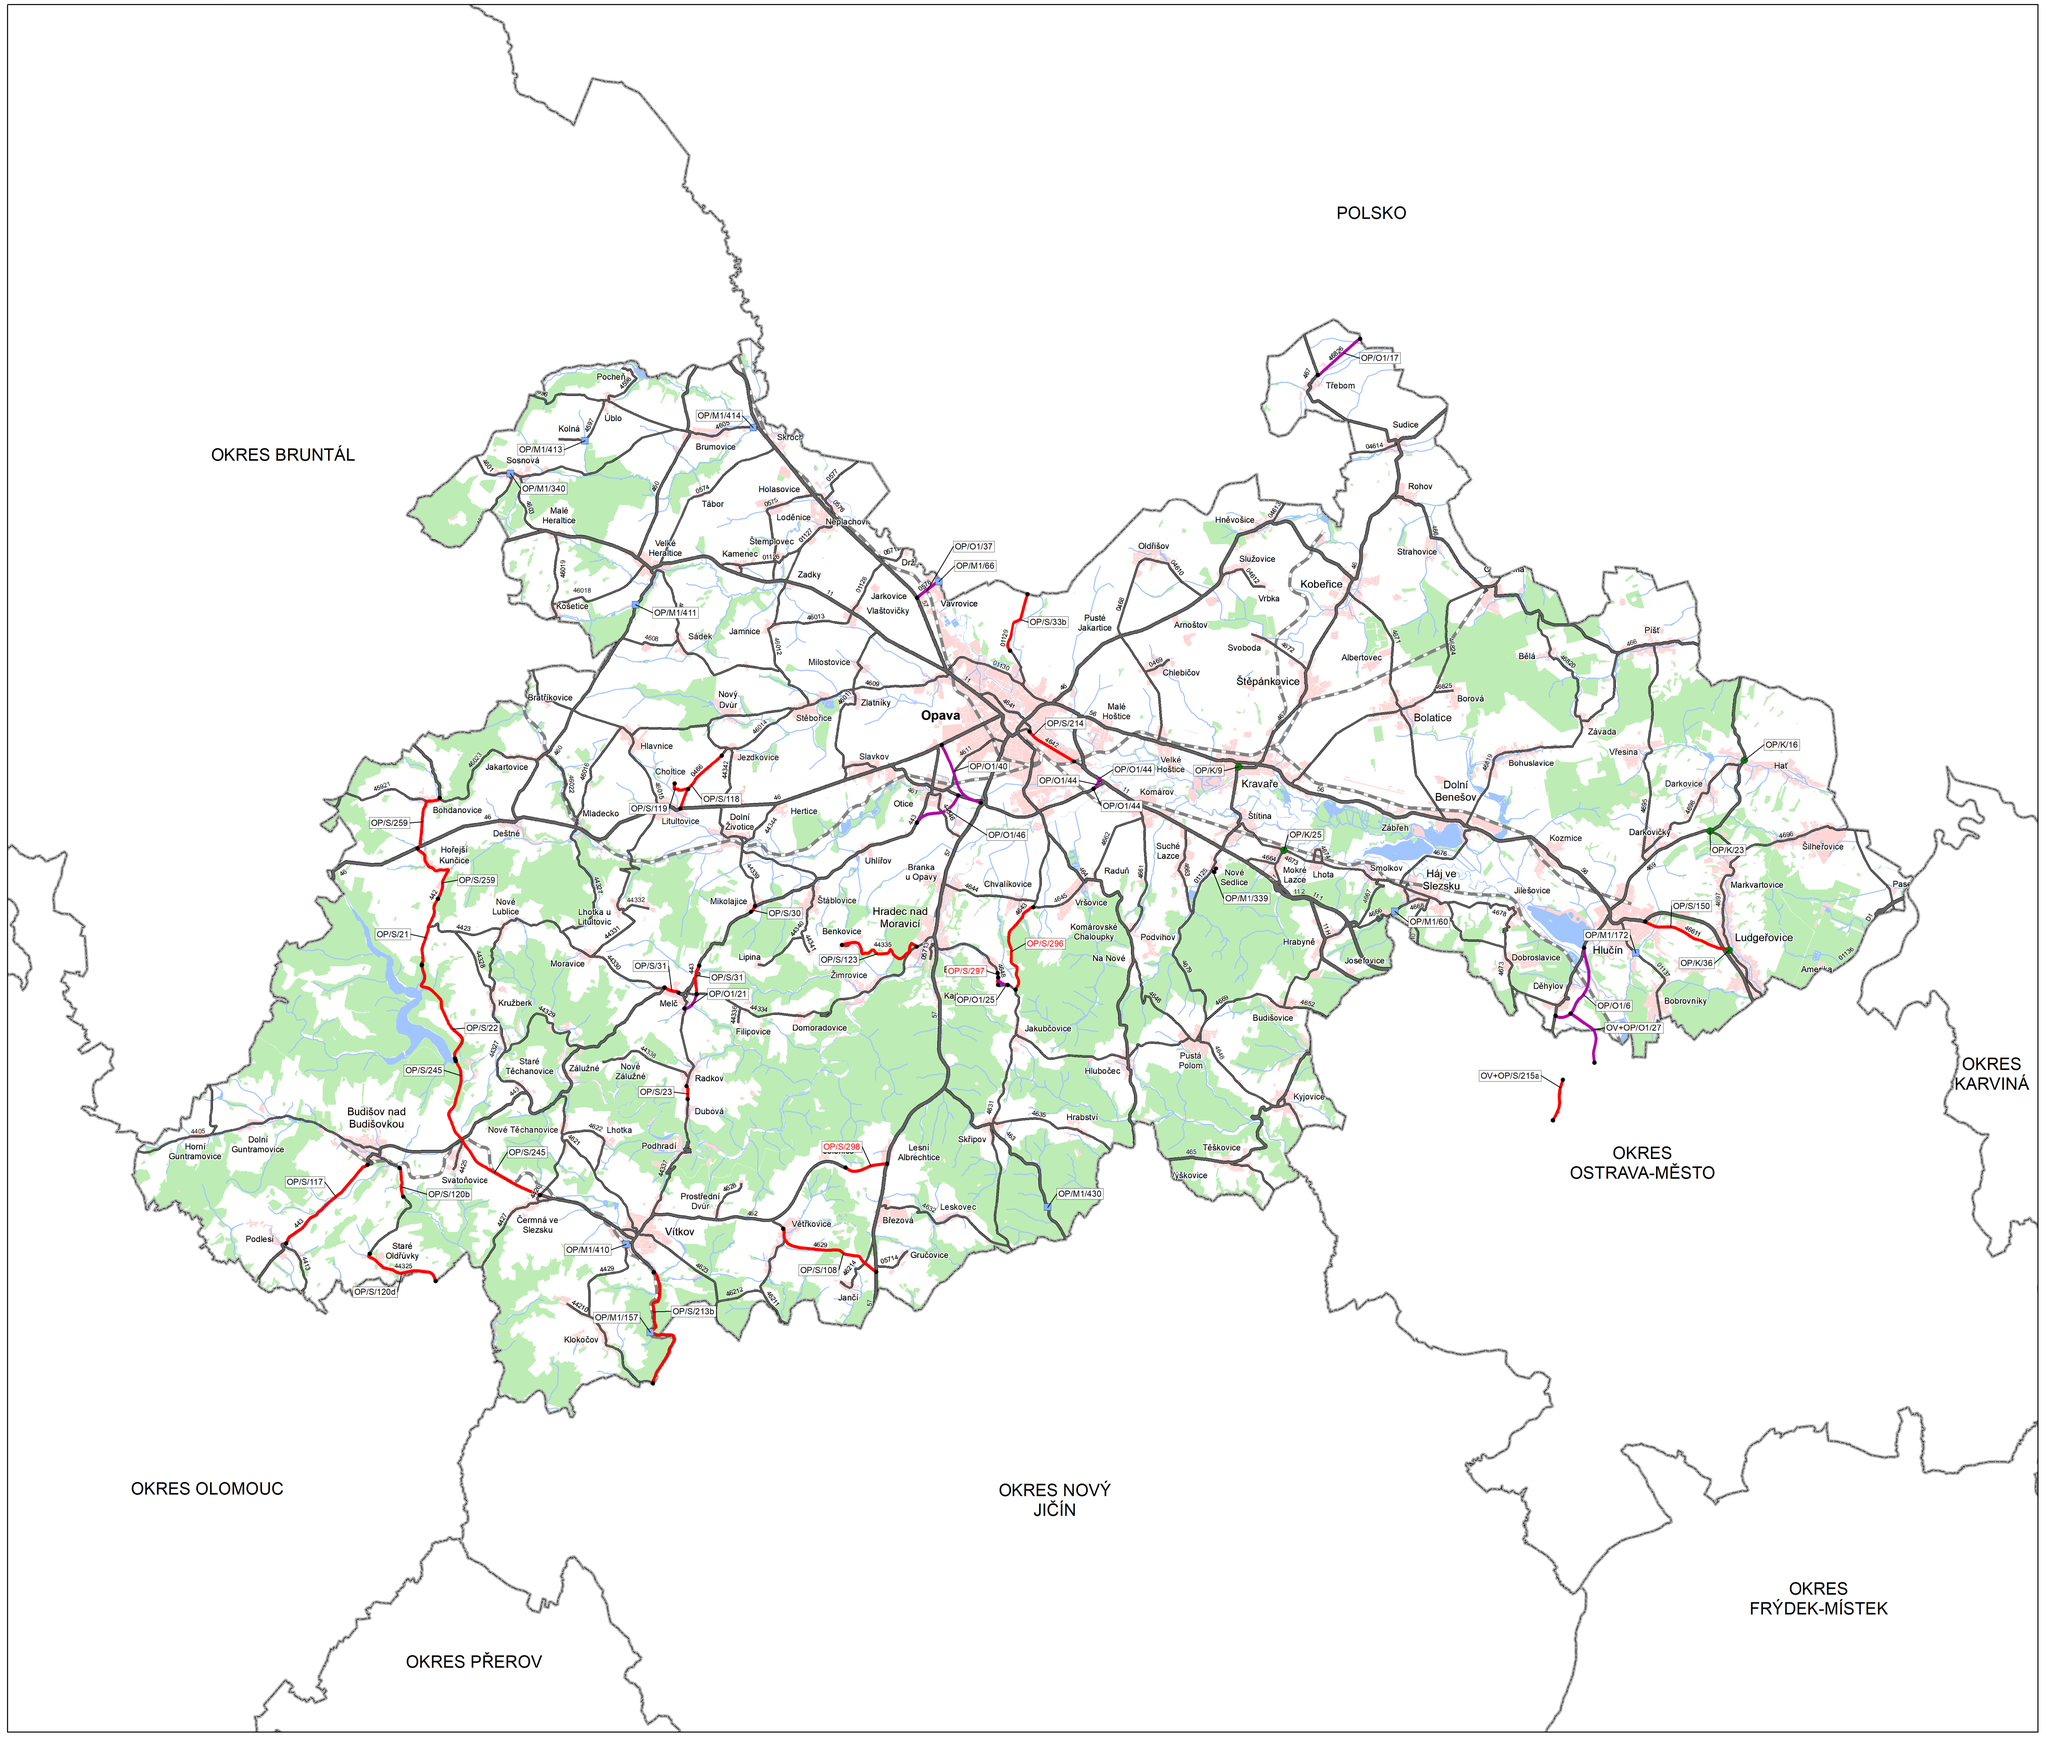

LEGENDA

- HRANICE STÁTNÍ
- HRANICE KRAJE
- HRANICE OKRESŮ
- PLOCHY ZASTAVĚNÉ
- PLOCHY ZELENĚ
- VODNÍ PLOCHY
- VODNÍ TOKY
- ŽELEZNIČNÍ TRAŤ
- DÁLNICE A SILNICE I.TŘÍDY
- SILNICE II.TŘÍDY
- SILNICE III.TŘÍDY

- STAVBY SKUPINY "K"
- STAVBY SKUPINY "M1"
- STAVBY SKUPINY "M2"
- STAVBY SKUPINY "MS"
- STAVBY SKUPINY "O1"
- STAVBY SKUPINY "S"
- STAVBY SKUPINY "DŠ"
- STAVBY SKUPINY "K"
- STAVBY SKUPINY "M1"
- STAVBY SKUPINY "O1"
- STAVBY SKUPINY "S"
- NJ/M1/6 — OZNAČENÍ STAVBY ZAŘAZENÉ DO BÍLÉ KNIHY r. 2006-2018
- NJ/M1/6 — OZNAČENÍ STAVBY NOVĚ NAVRŽENÉ K ZAŘAZENÍ DO BÍLÉ KNIHY V r. 2019

Pozn.: Součástí vybraných staveb M1, M2, K jsou i zákresy návazných úseků silnic.

NJ/M1/6
- OZNAČENÍ STAVBY
- POŘADOVÉ ČÍSLO
- SKUPINA
  - "S"- silnice (rekonstrukce, modernizace)
  - "M1"- mosty (mosty, opěrné zdi, zárubní zdi propusty atd.)
  - "M2"- mosty (mosty anomálie)
  - „MS" – rekonstrukce mostu, původně zařazená do skupiny „S". S ohledem, na stavebně-technický stav je oprava mostu zařazena přednostně jako samostatná akce skupiny „M1" s kódem „MS"
  - "K"- křižovatky
  - "O"- ostatní (obchvaty, přeložky, rozvojové investice)
  - "DŠ"- důlní škody
- OKRES

0 1 2 3 4 5 6 7 8 9 10 km